



situm

Birgit Maria Schmotz
ARCHITEKTIN

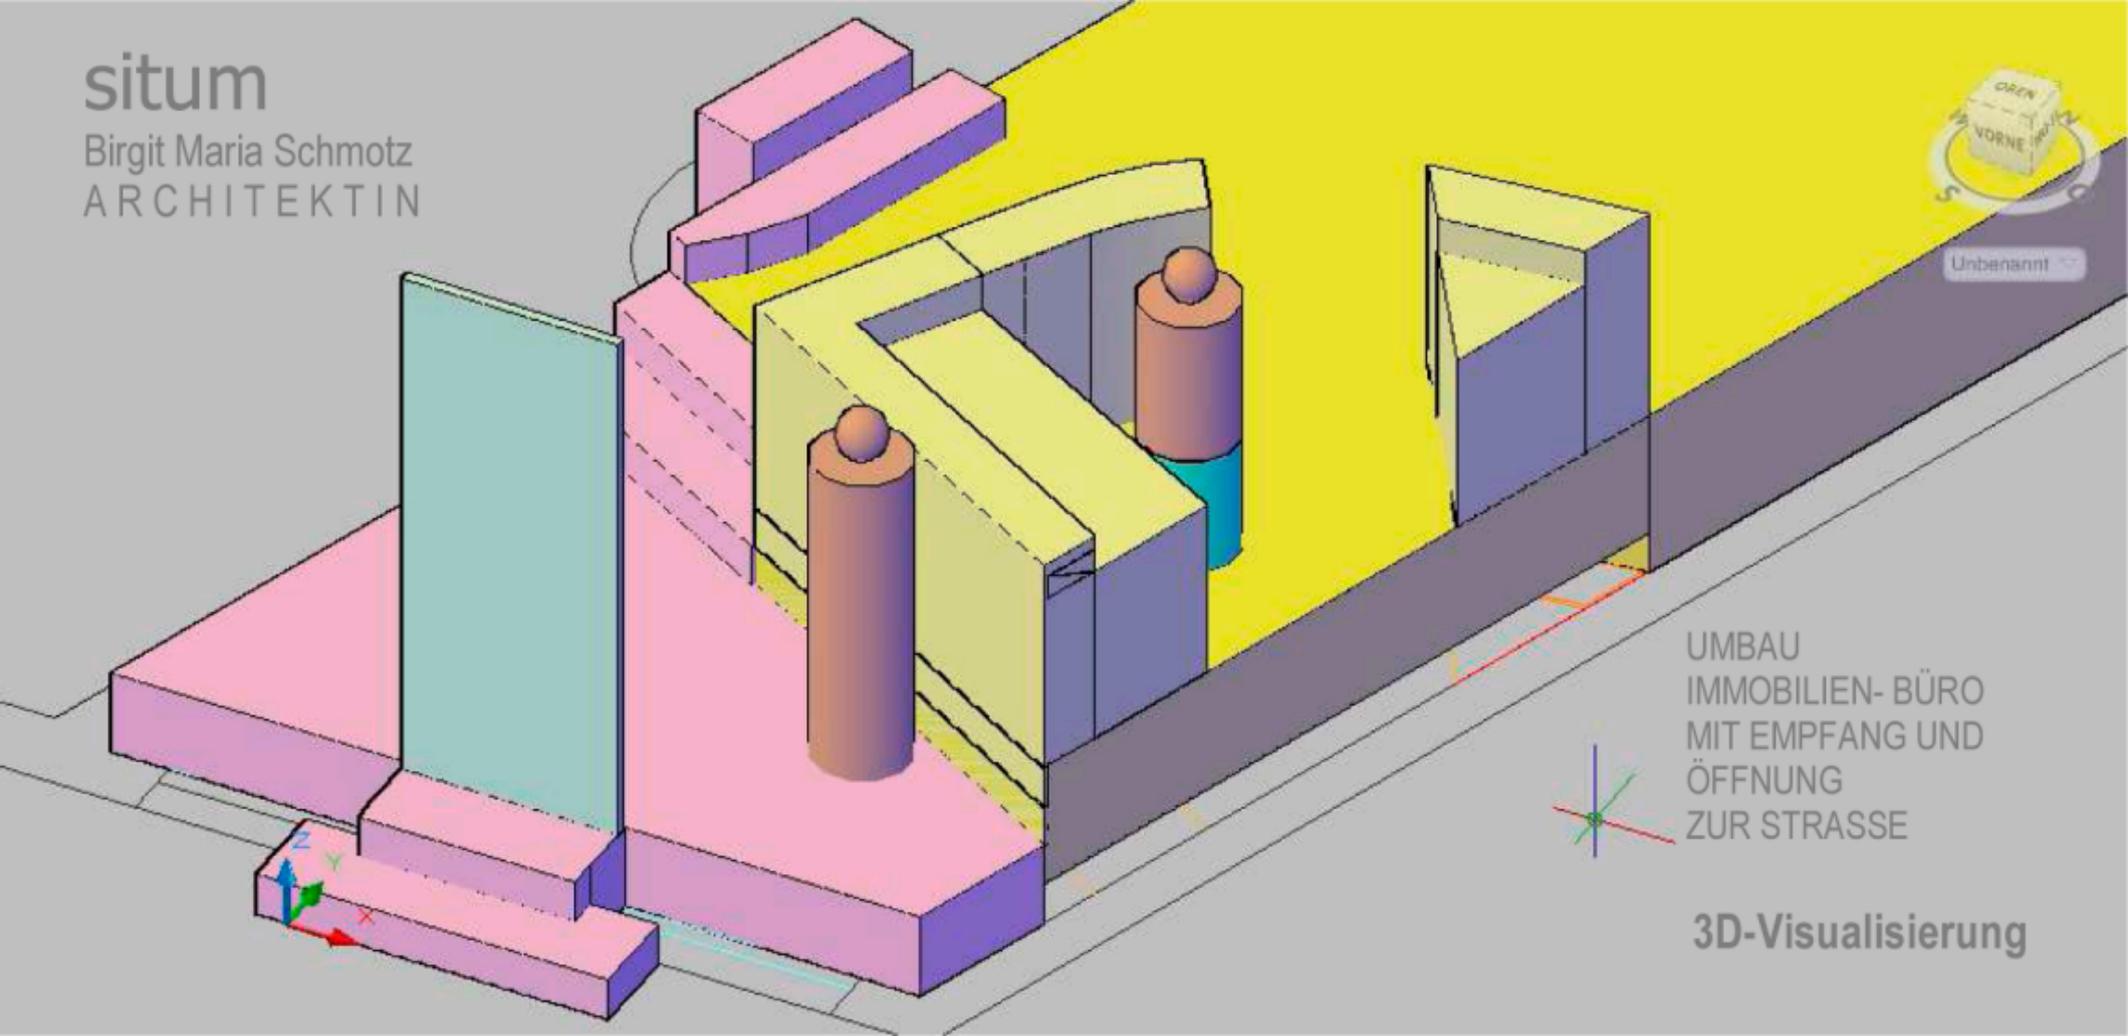

UMBAU
IMMOBILIEN-BÜRO
MIT EMPFANG UND
ÖFFNUNG
ZUR STRASSE

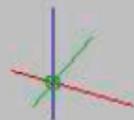

3D-Visualisierung